




Obudowa maskująca urządzenia
skala 1:25

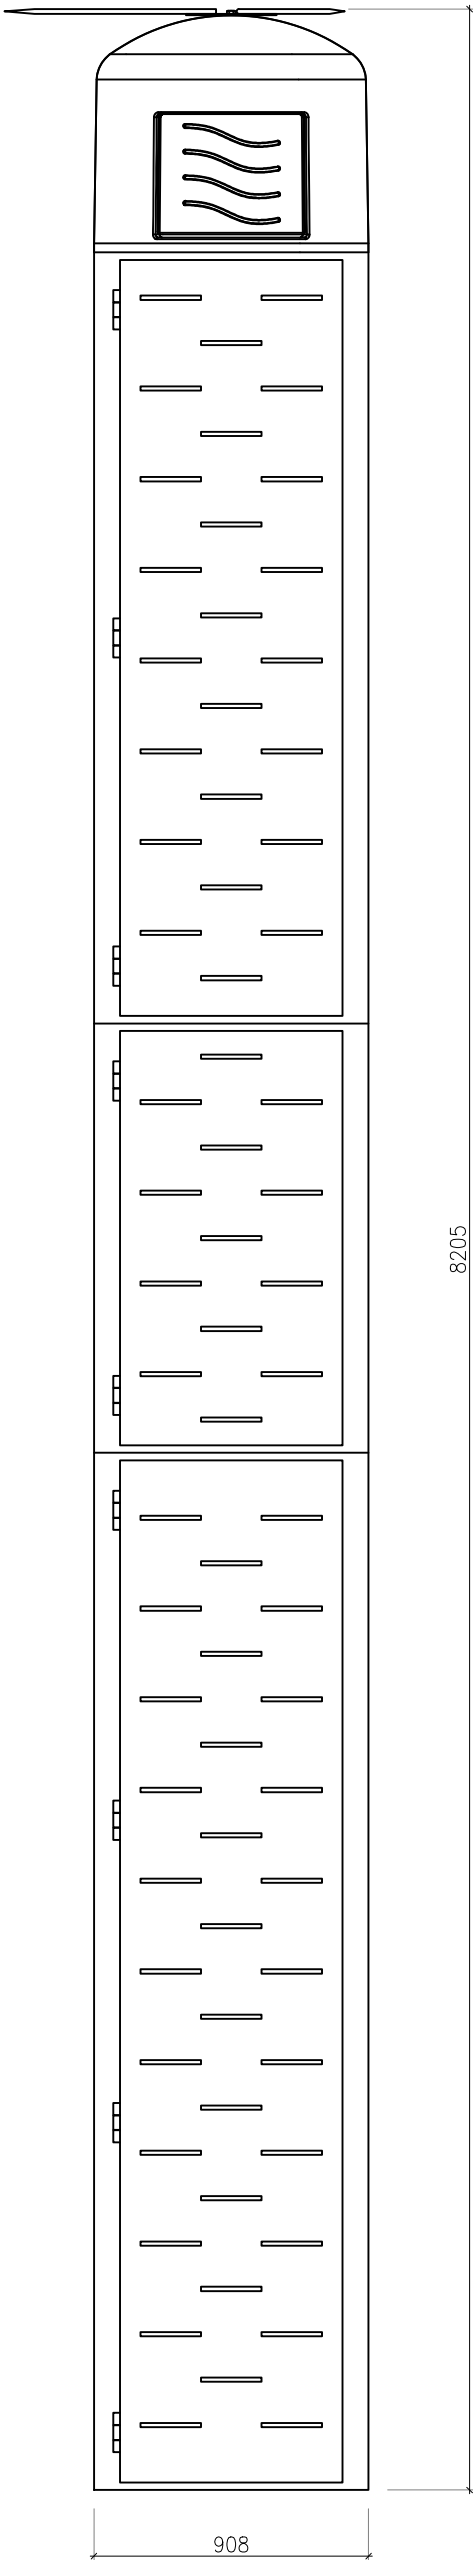


Zestawienie elementów głowicy konstrukcji IVY
skala 1:25

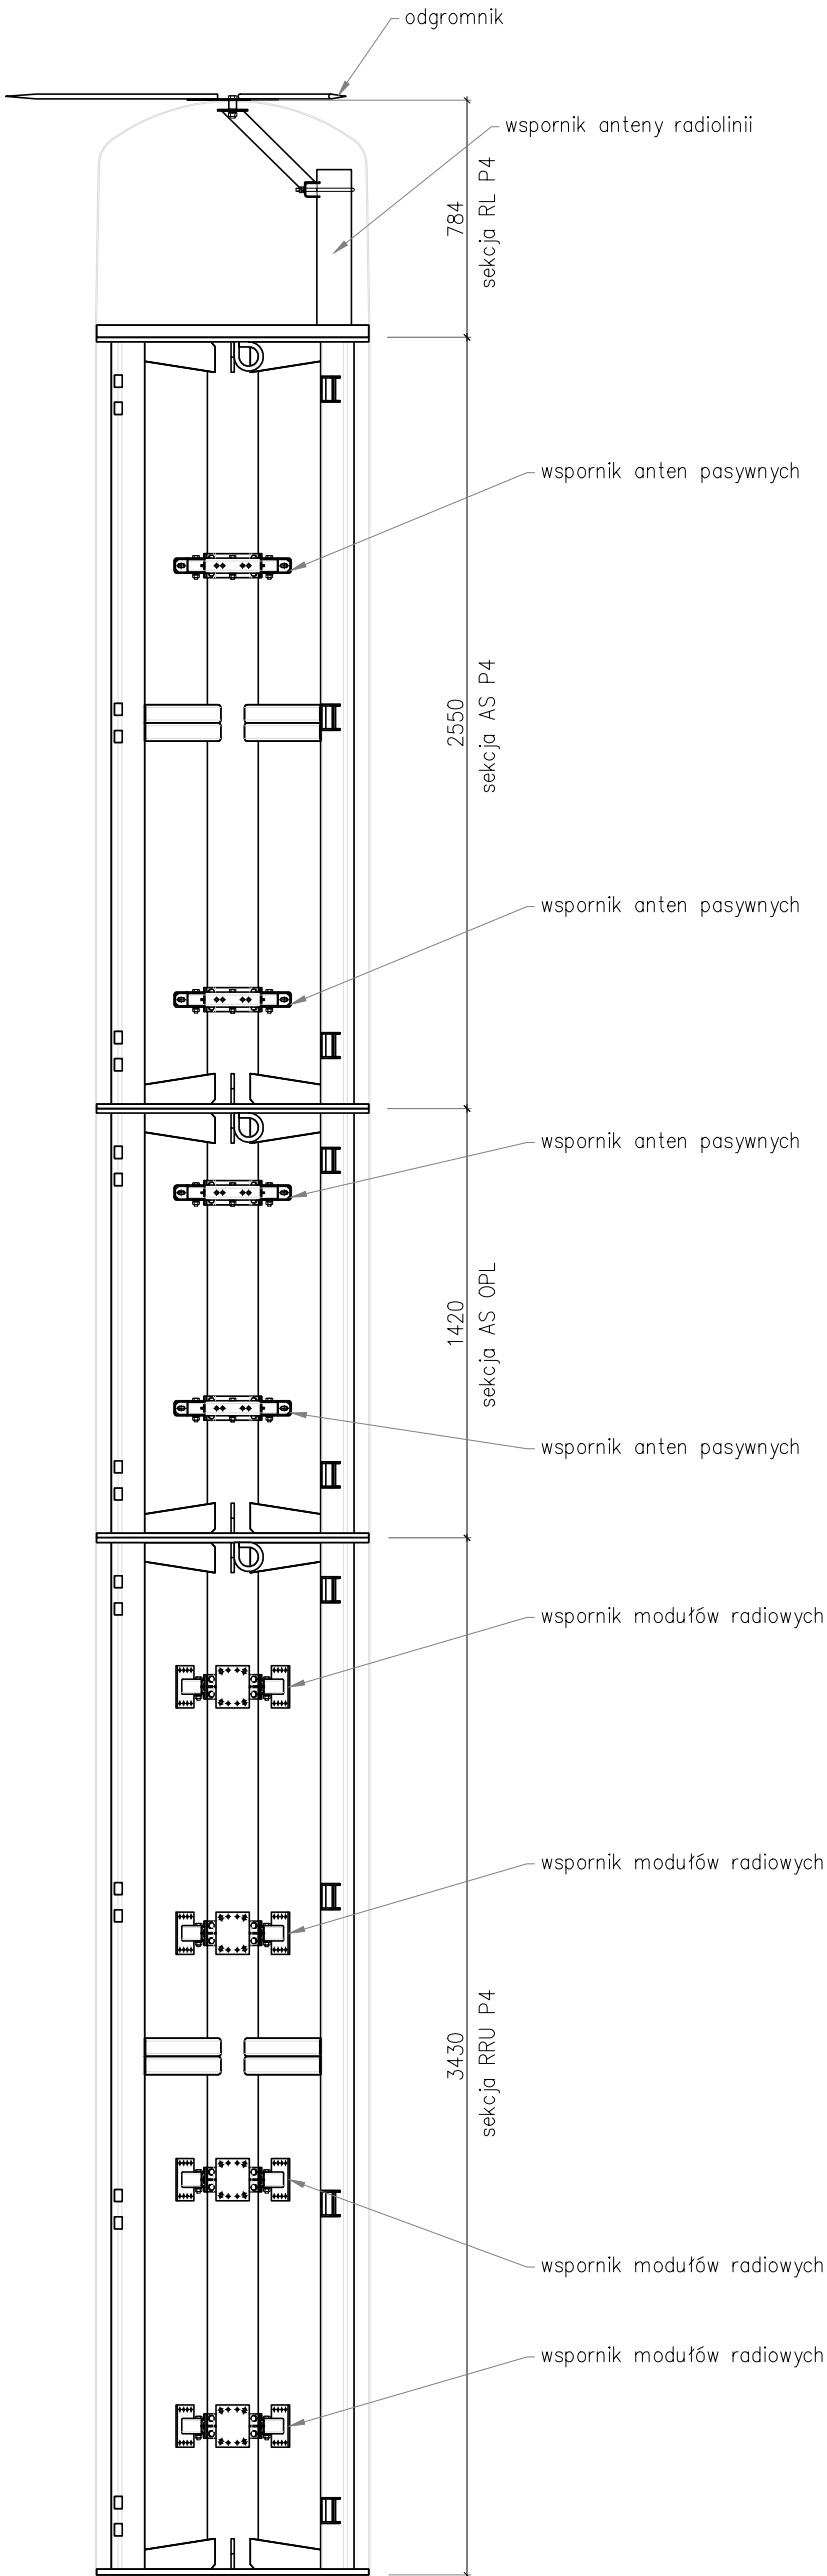

Poziom anteny radiolinii
skala 1:25

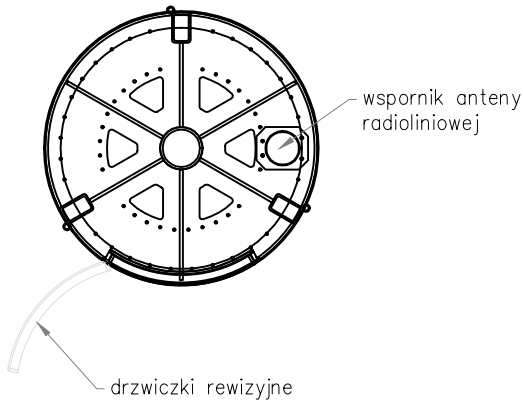

Poziom anten sektorowych
/modułów radiowych
skala 1:25

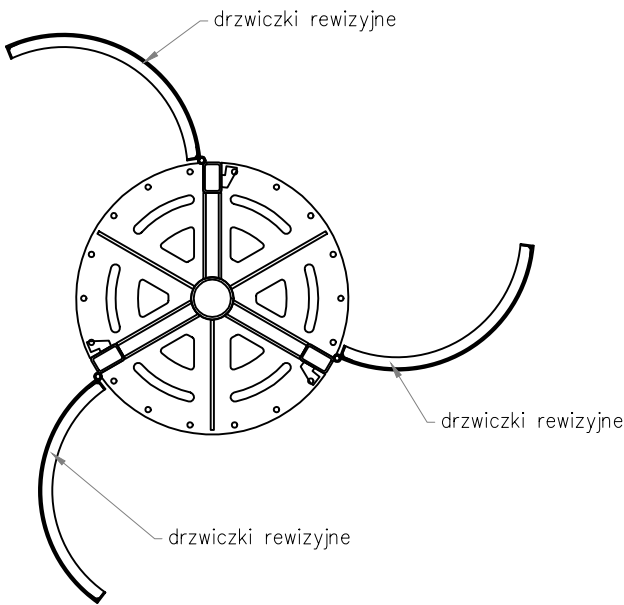

- Połączenie konstrukcji z trzonem obiektu za pomocą 18 szt. śrub M16/70(kl. 10.9)+2P+N (kl.10)-HV
- Połączenia między modułami za pomocą 18 szt. śrub M16/60(kl. 10.9)+2P+N (kl.10)-HV
- Śruby/nakrętki HR zgodne z normą PN-EN 14399-4
- Podkładki HV zgodne z normą PN-EN 14399-6
- Połączenie głowicy z trzonem oraz połączenie modułów głowicy wykonane jako sprężane.
- Łączniki wykorzystywane w konstrukcji w ocynku ogniowym.
- Obudowa maskująca mocowana do konstrukcji za pomocą śrub M6